


附件2


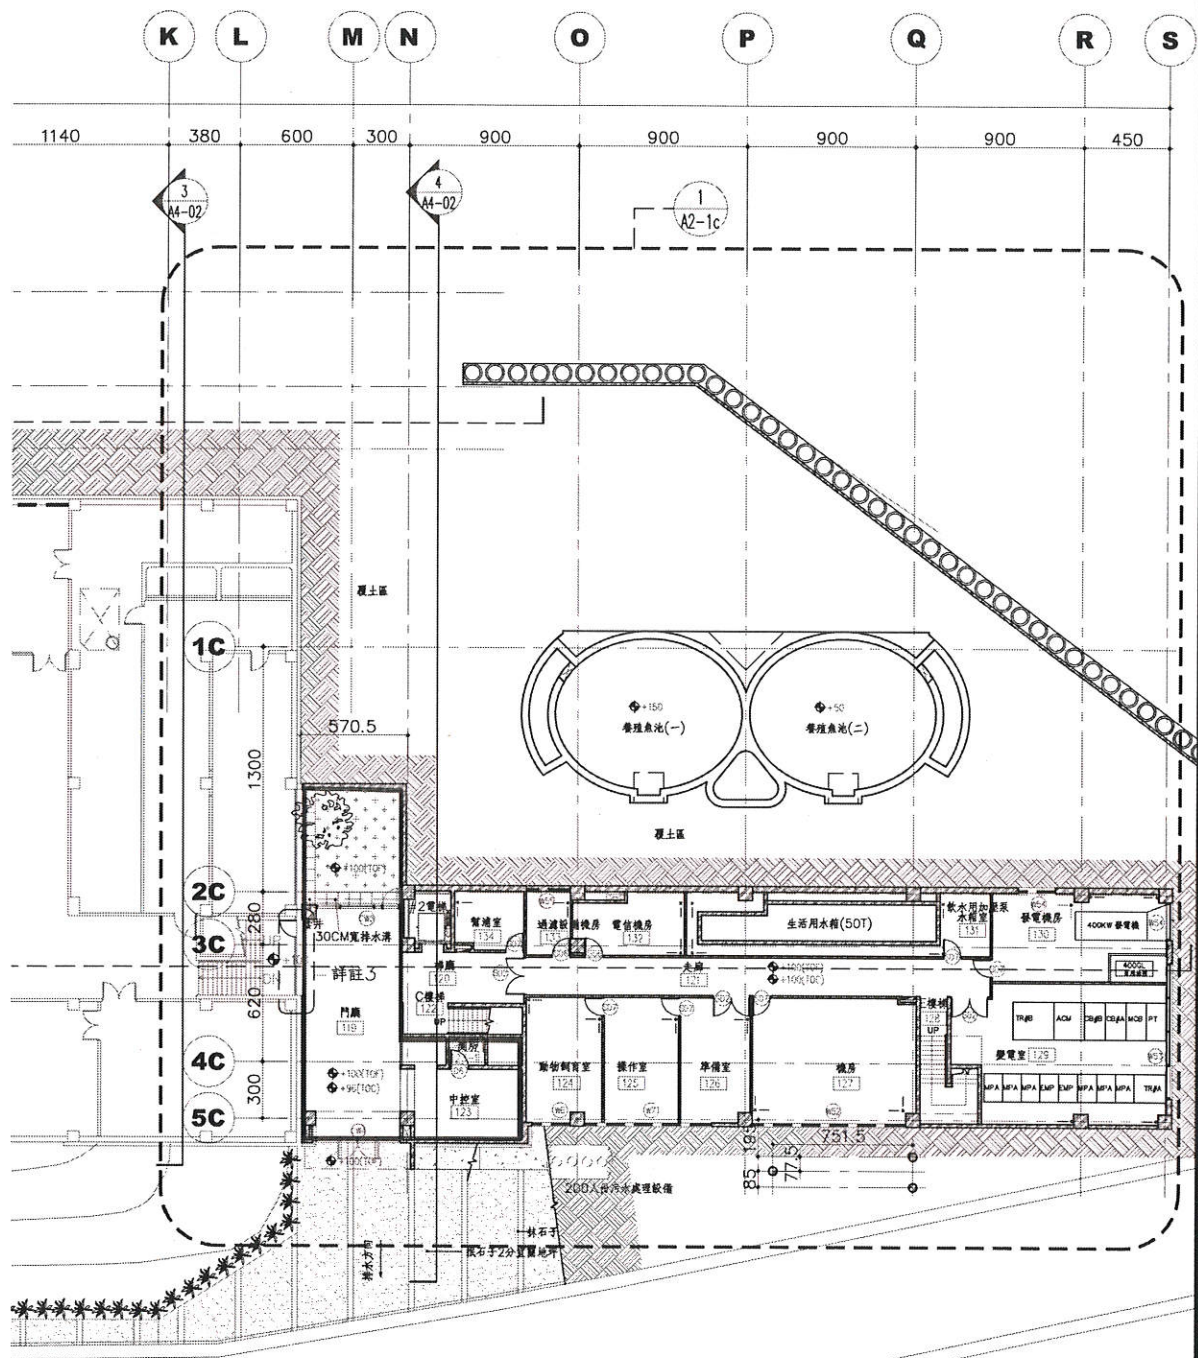



道路(W=8M)

潮境A棟-1層


地界線

濱海休憩中心平面圖

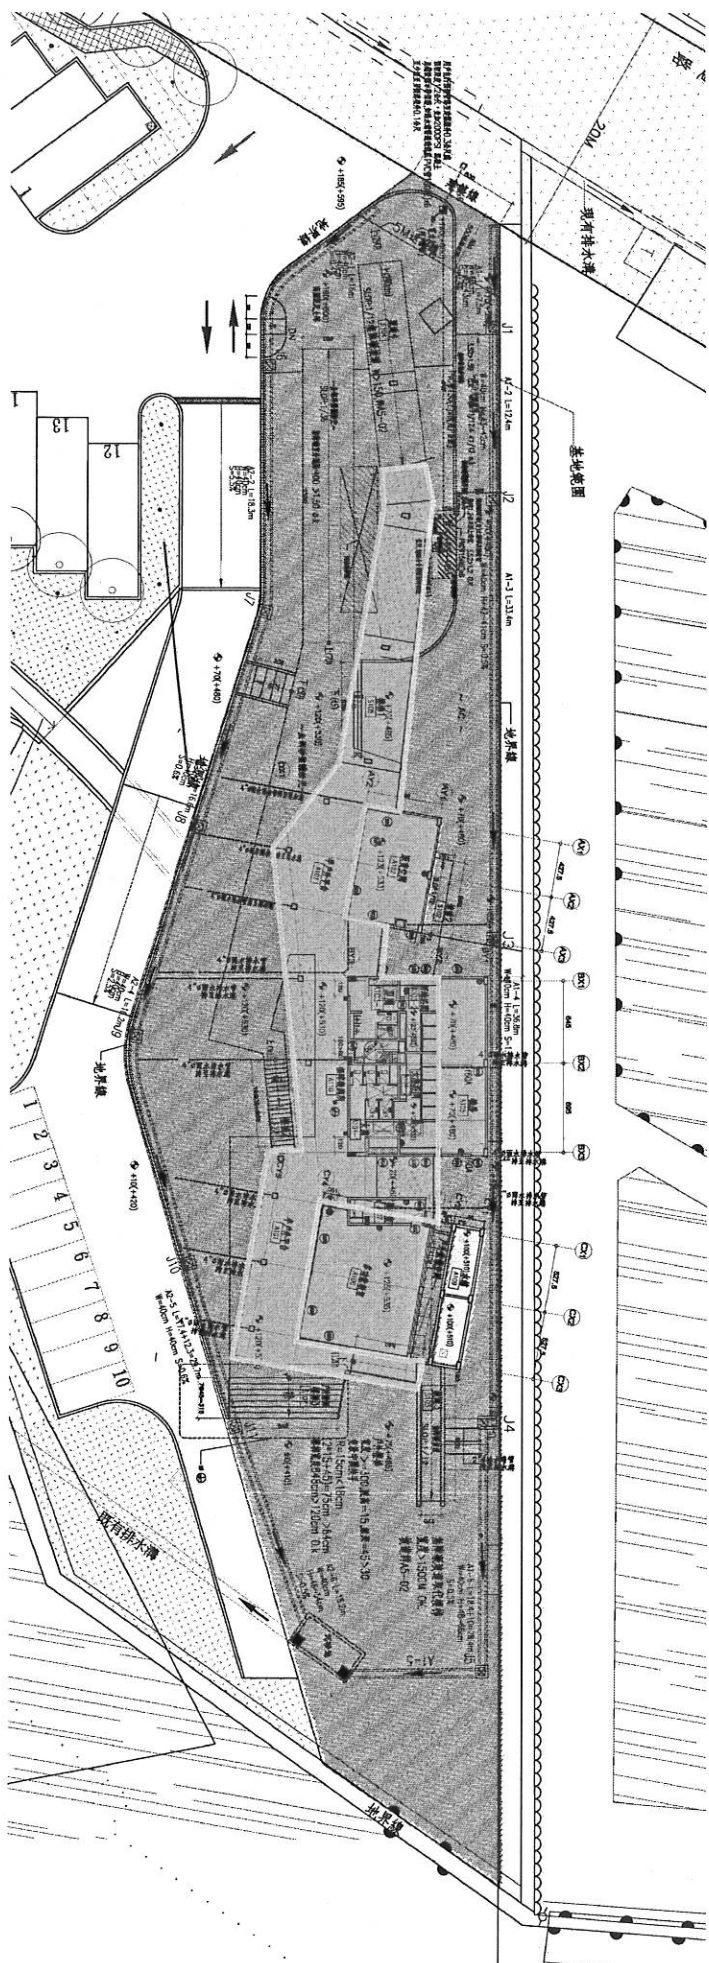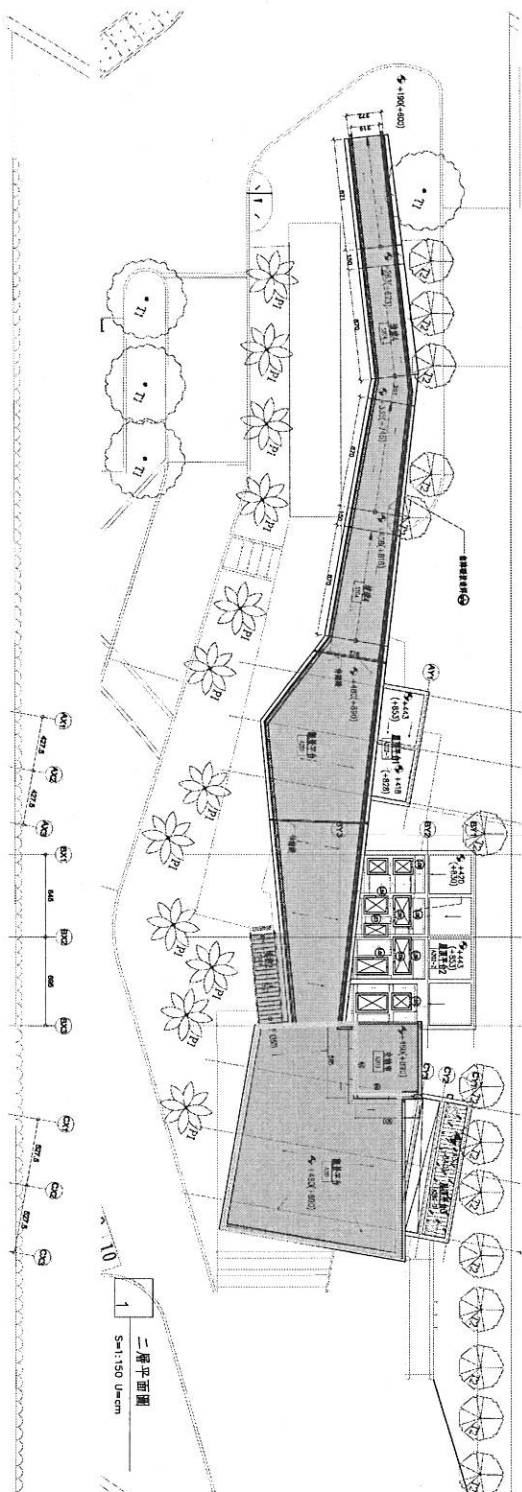

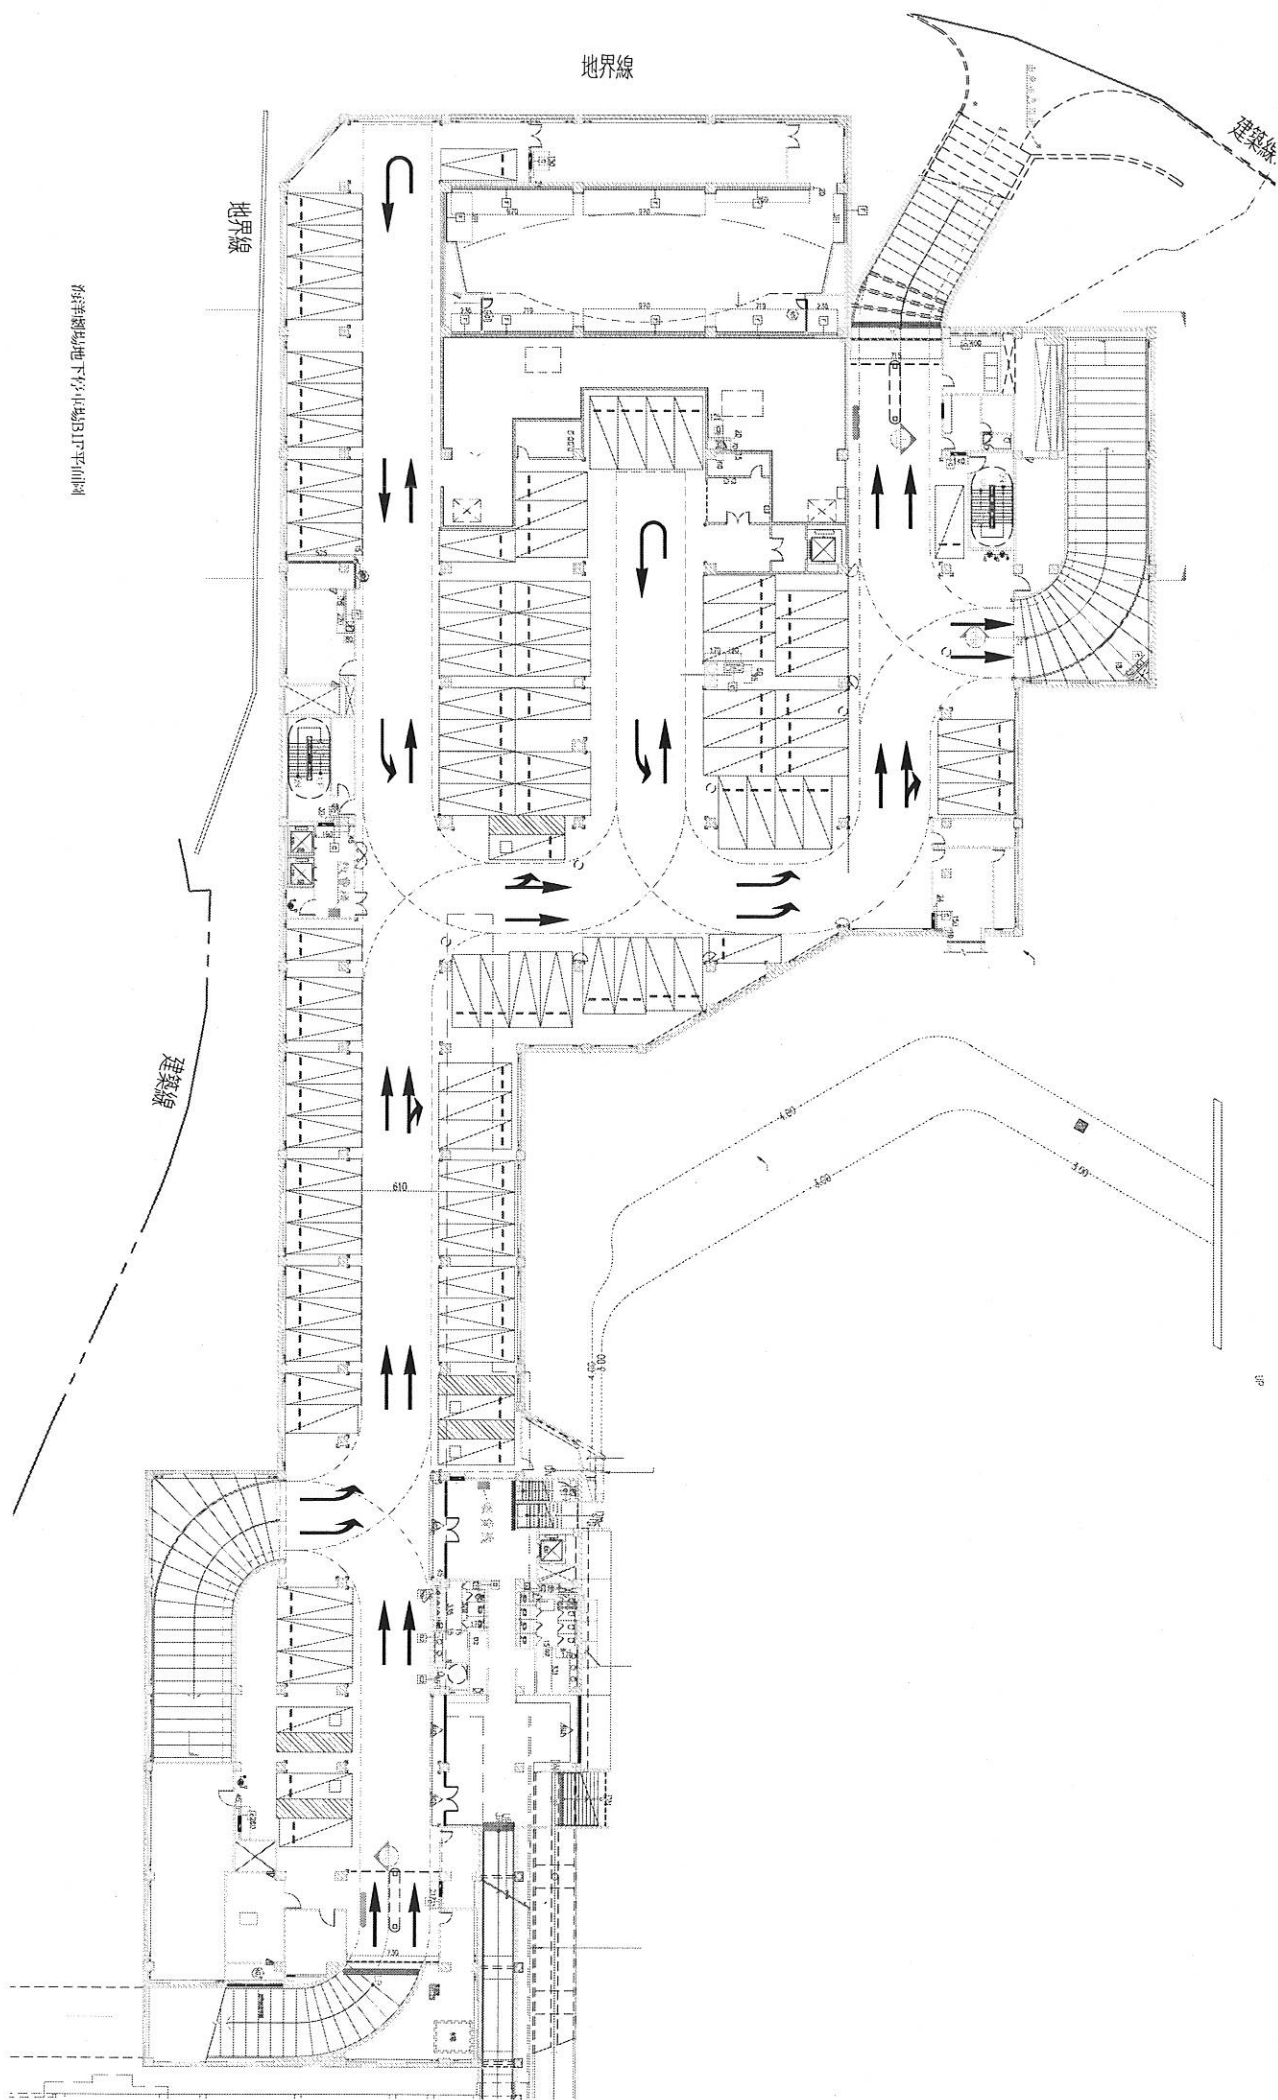


蘇州園林地下停車場B1F平面圖

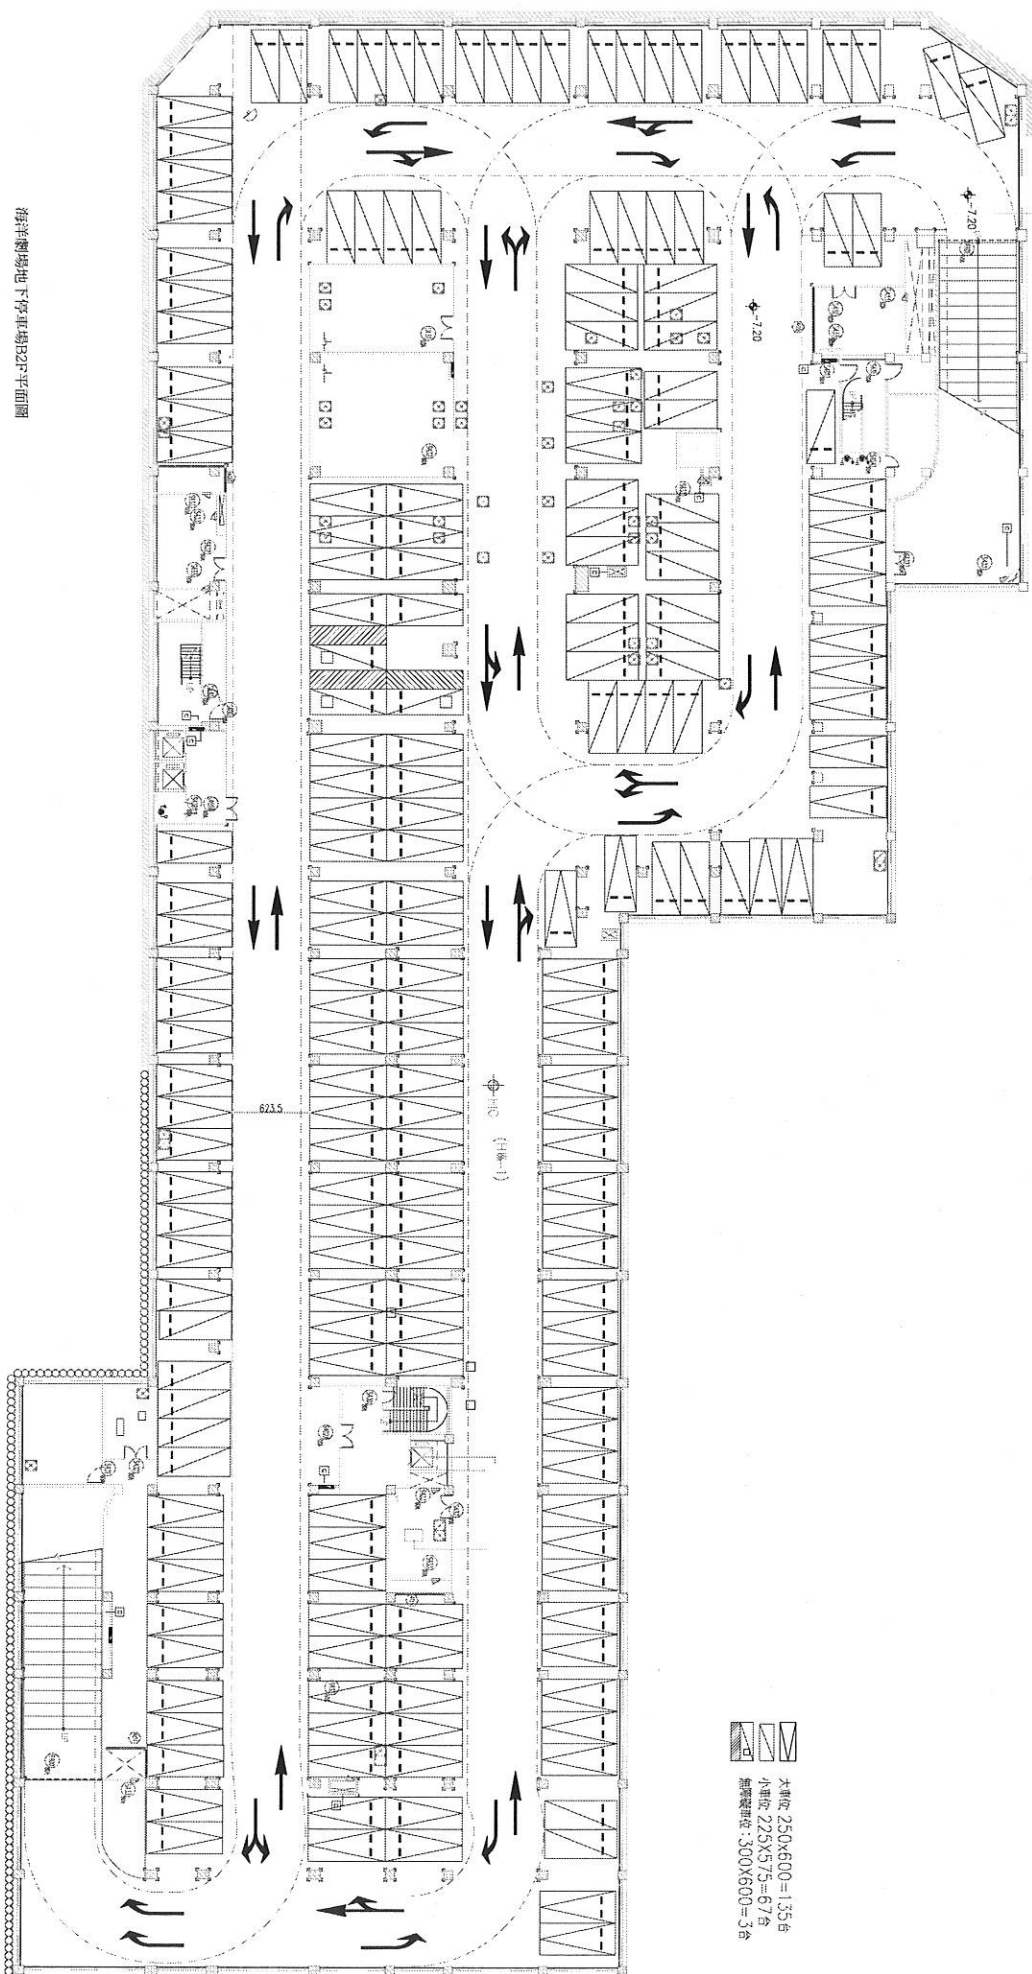

海陽團島地下停車場B2F平面圖

圖平場停車站探察區域

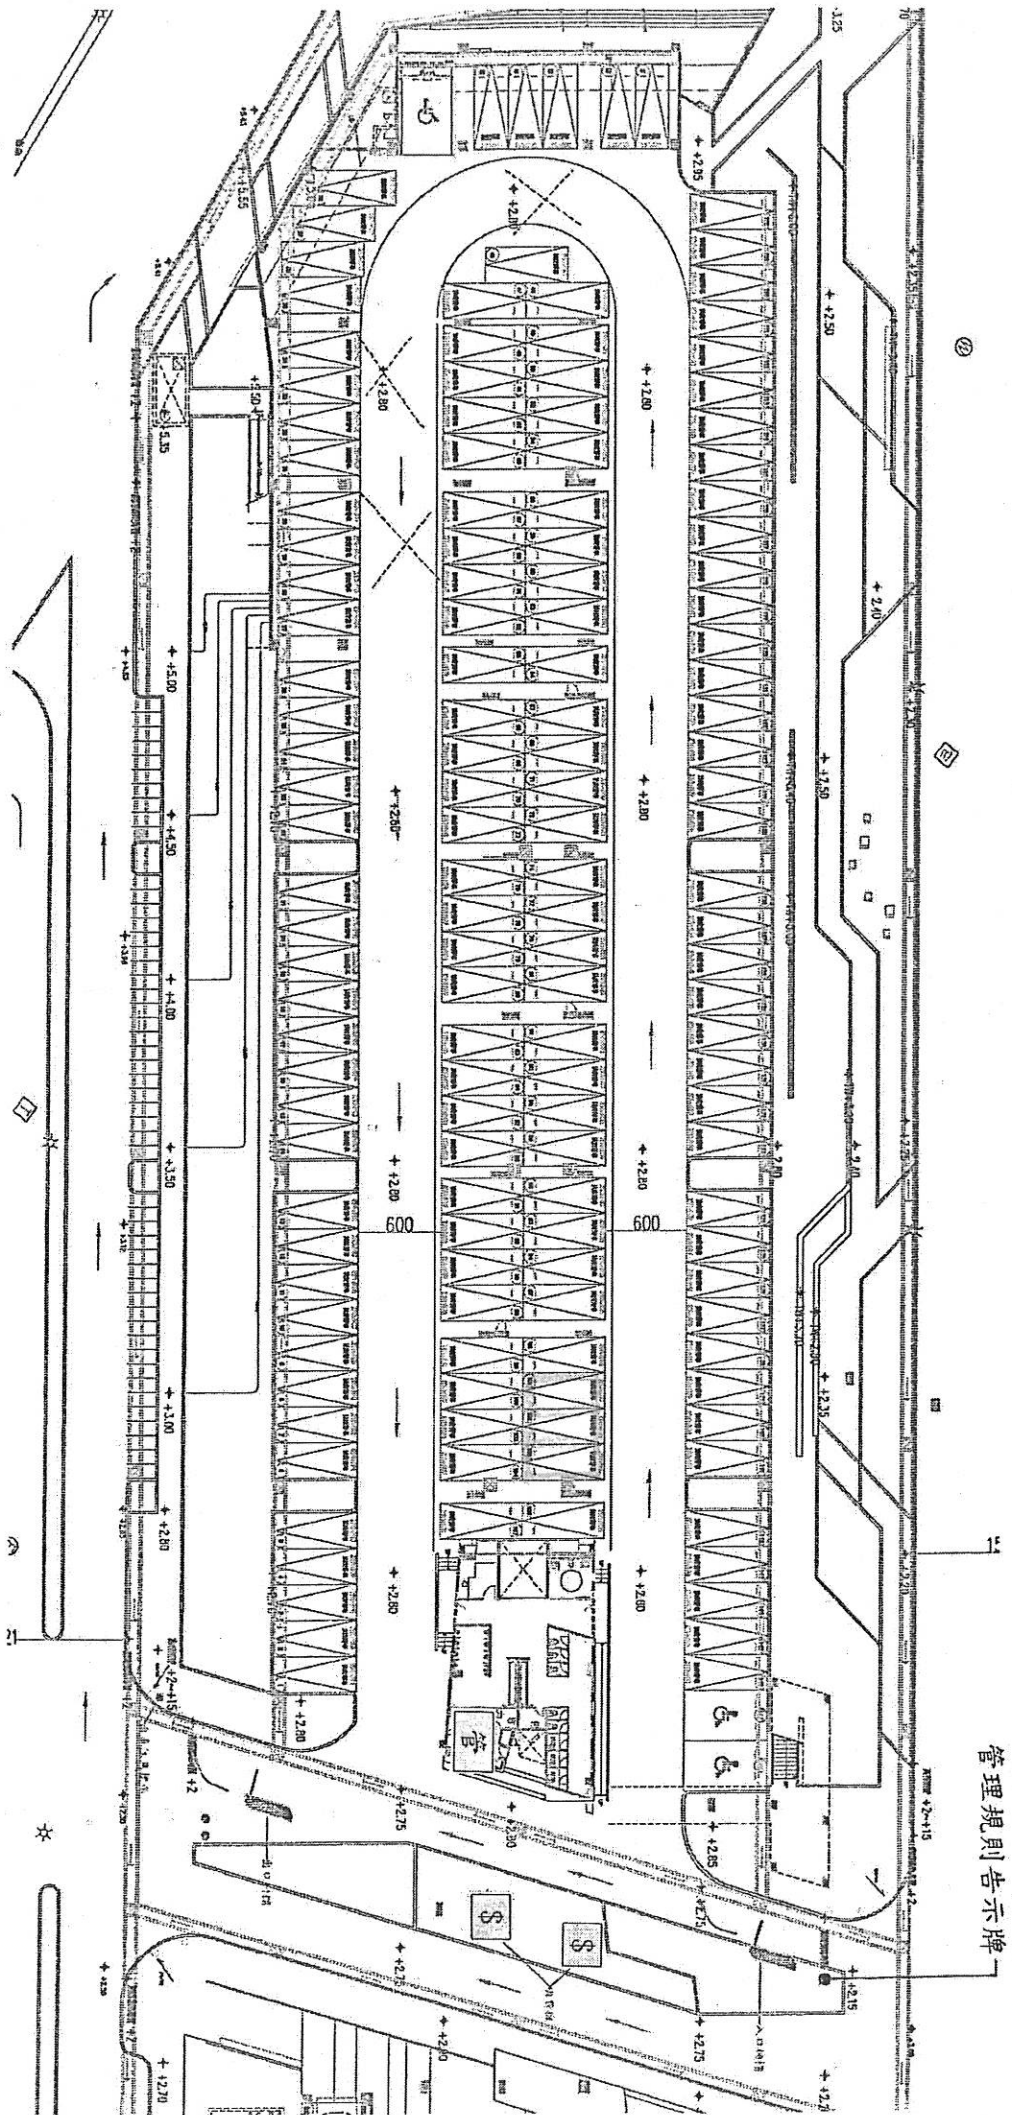

一般停車位 2.5 m*6m

婦幼專用停車位 2.5 m*6m


自動繳費機

大客車停車位 4m*12m

入口柵欄機


停車場管理規則告示牌

\$ 自動繳費機

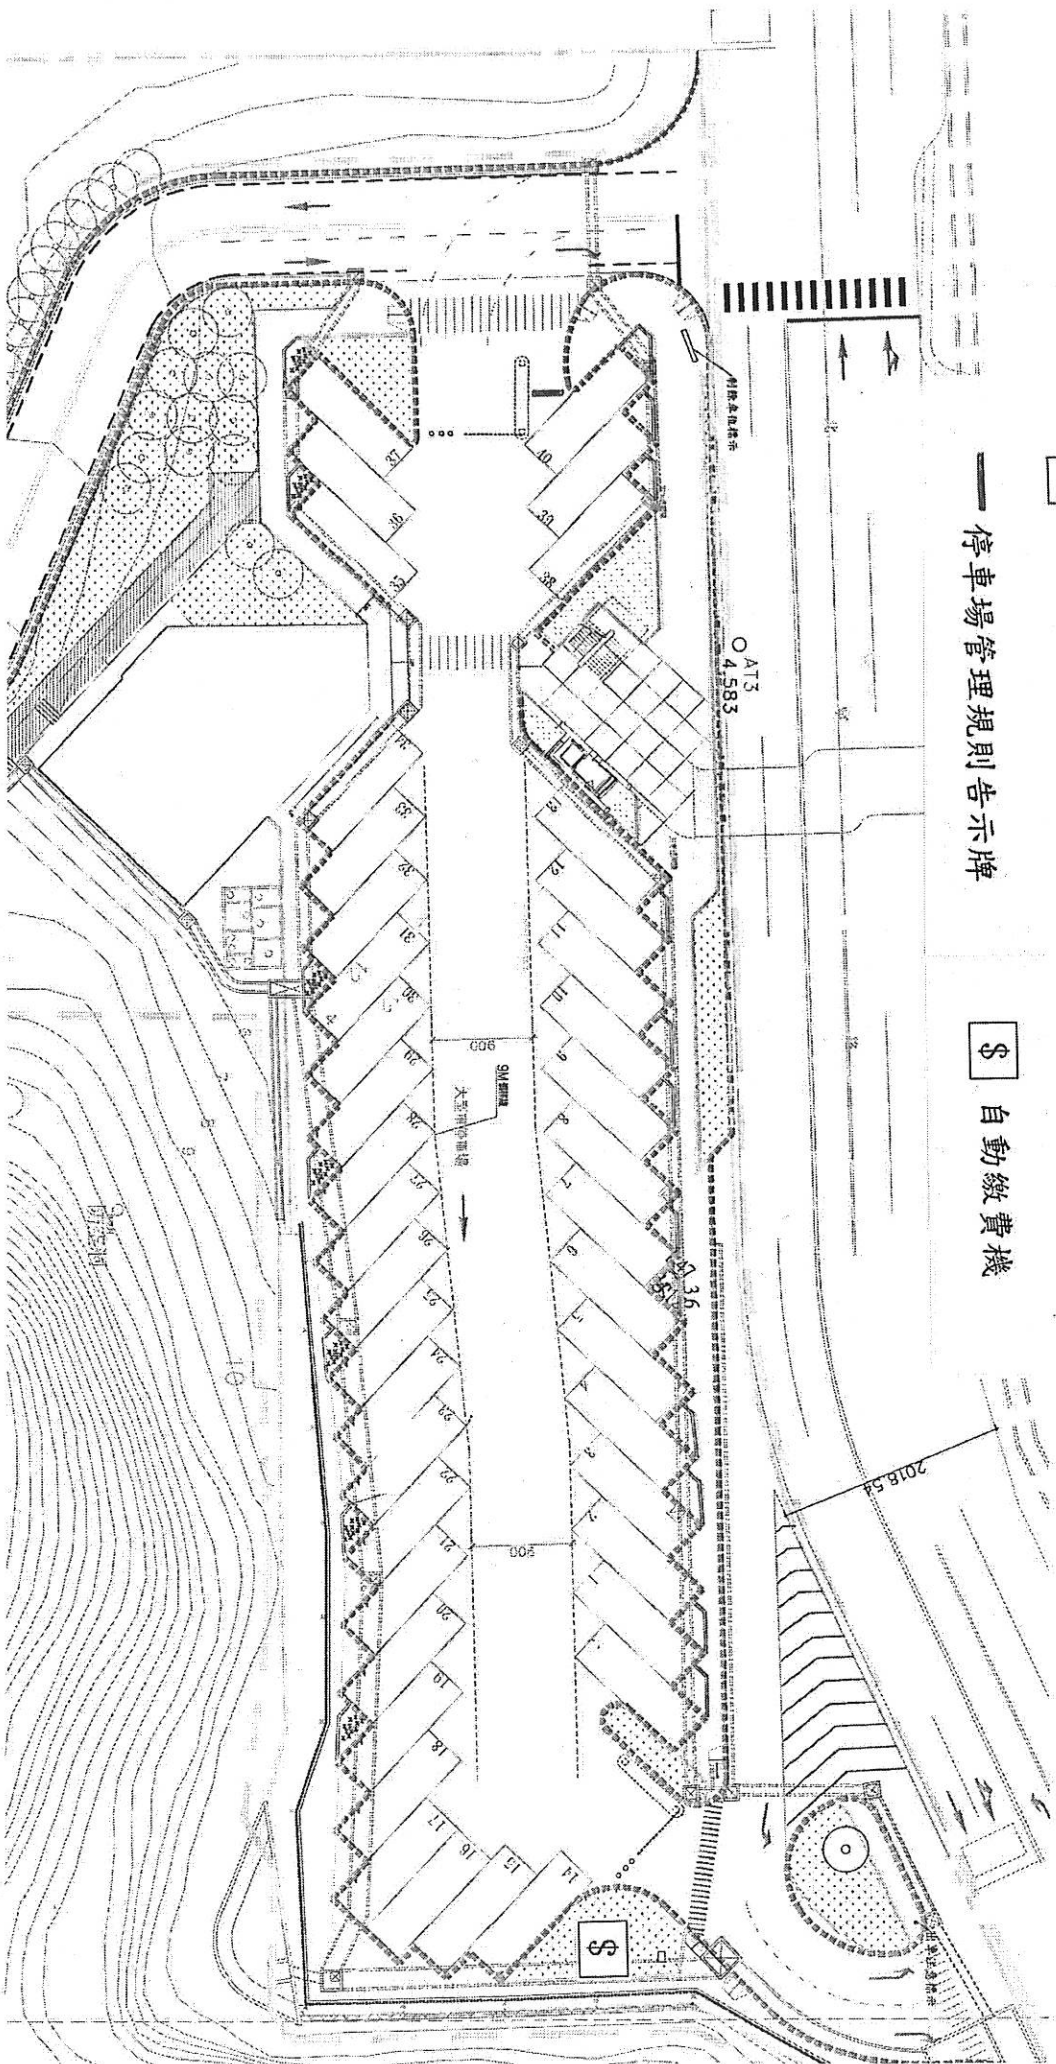

南區大客車停車場平面圖


□ 停車場管理規則告示牌

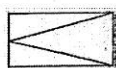

一般停車位 2.5m*6m




自動繳費機

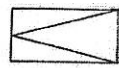


婦幼專用停車位 2.5m*6m






出入口柵欄機

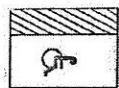

無障礙停車位 3.5m*6m

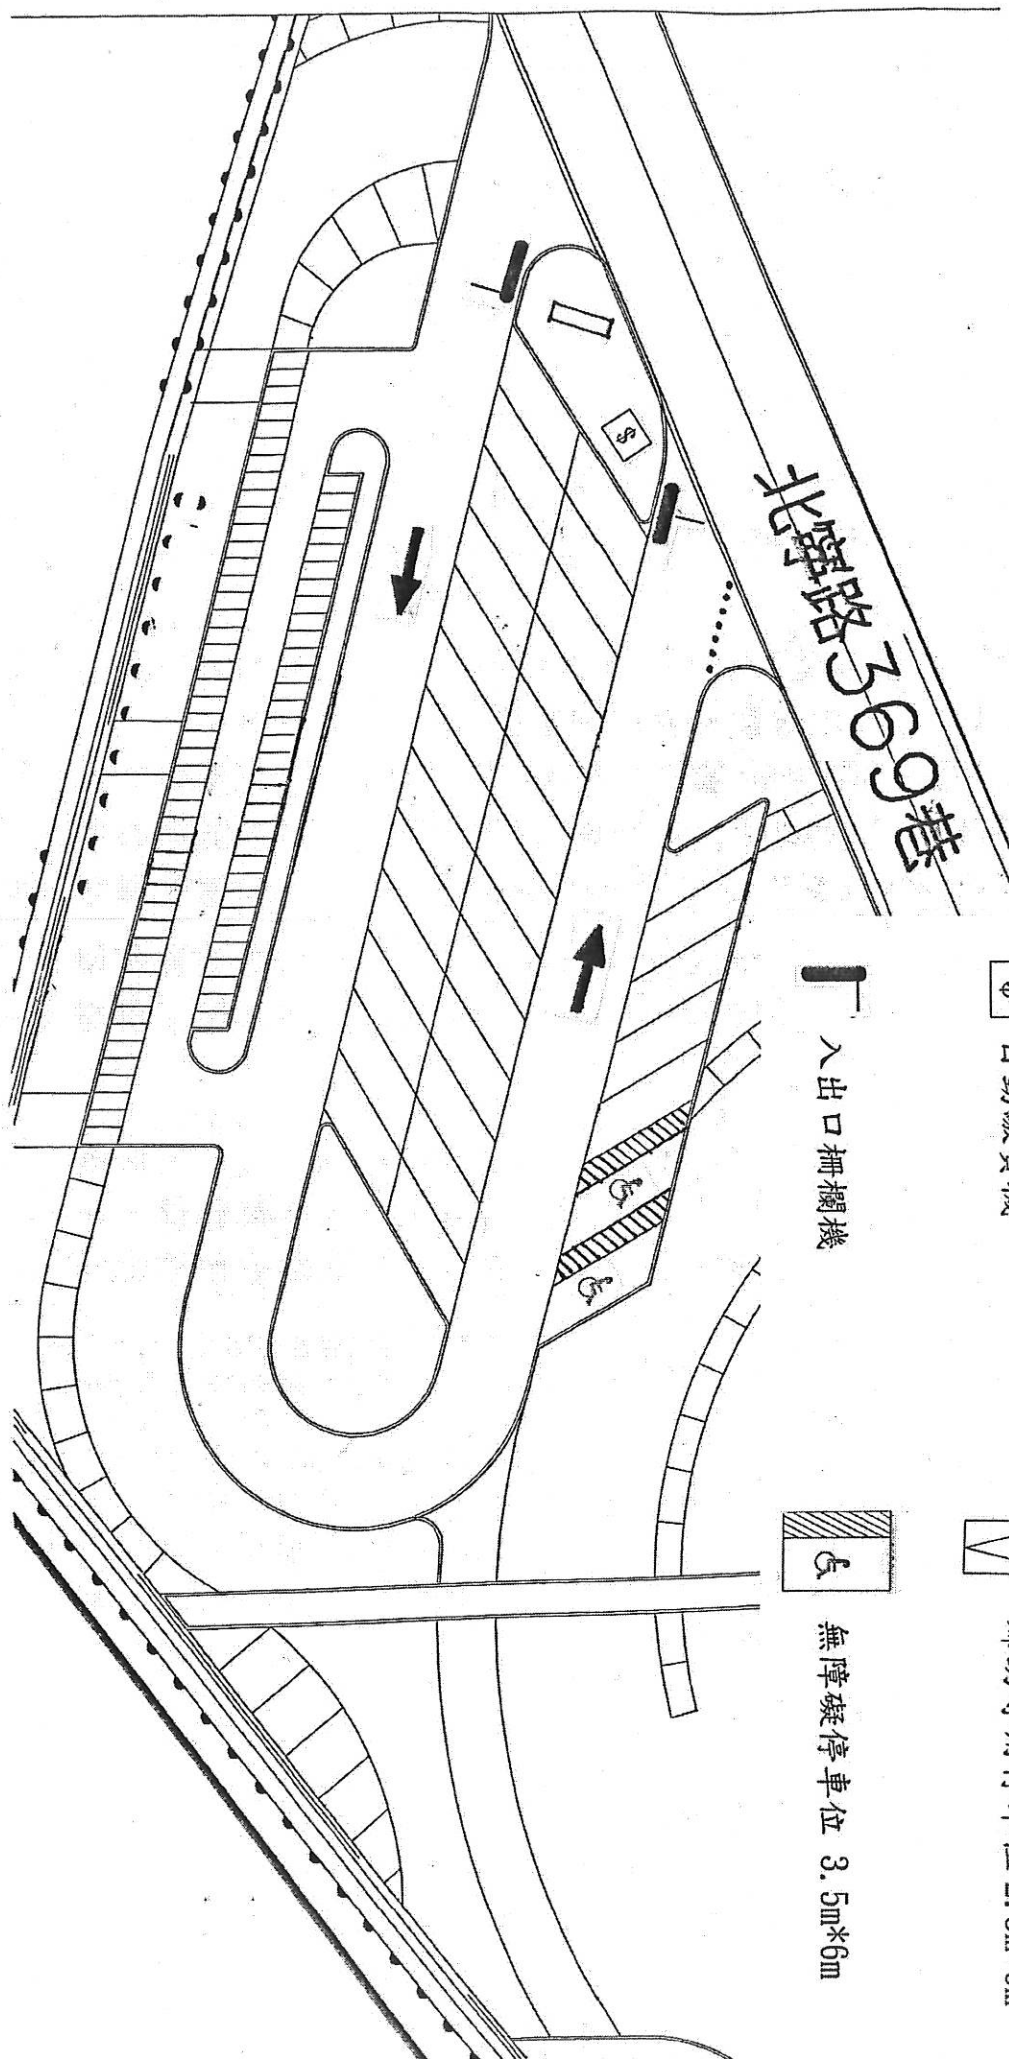

潮境公園停車場平面圖

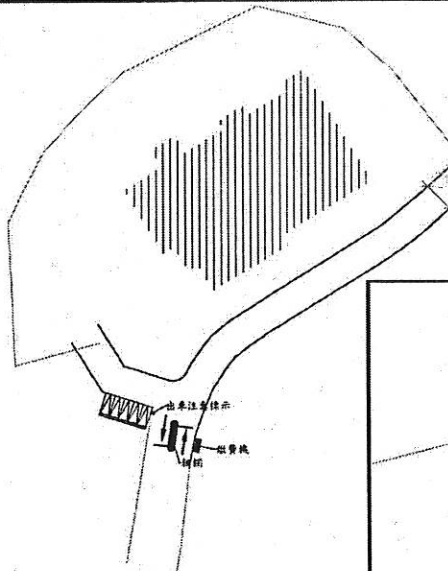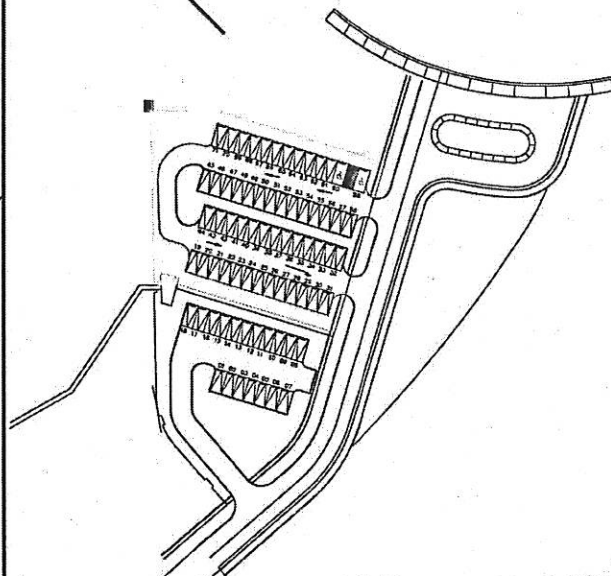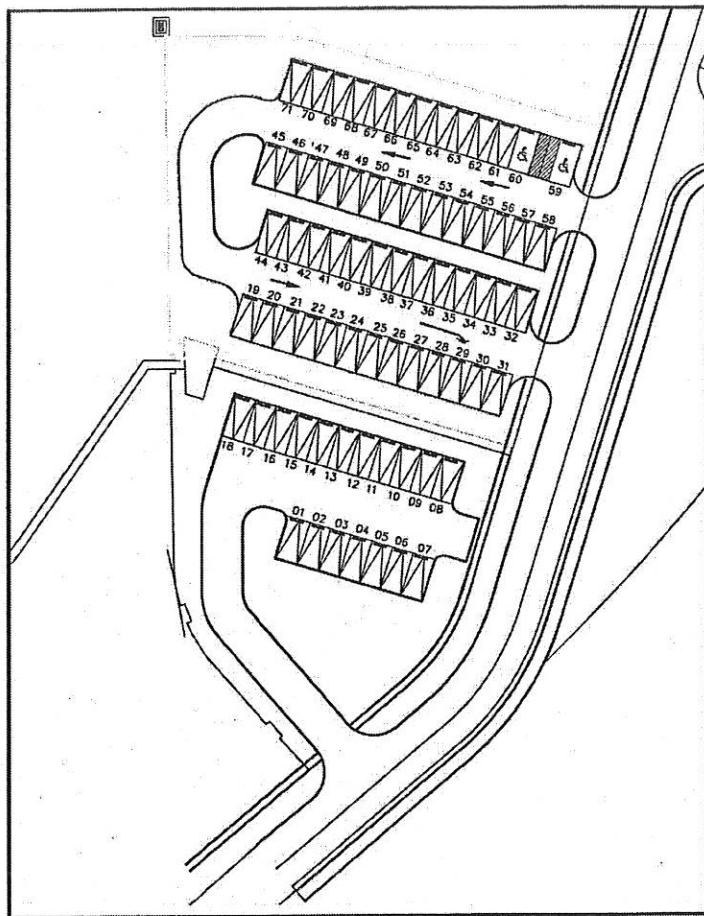


一般停車位 2.5m*6m



婦幼專用停車位 2.5m*6m



無障礙停車位 3.5m*6m

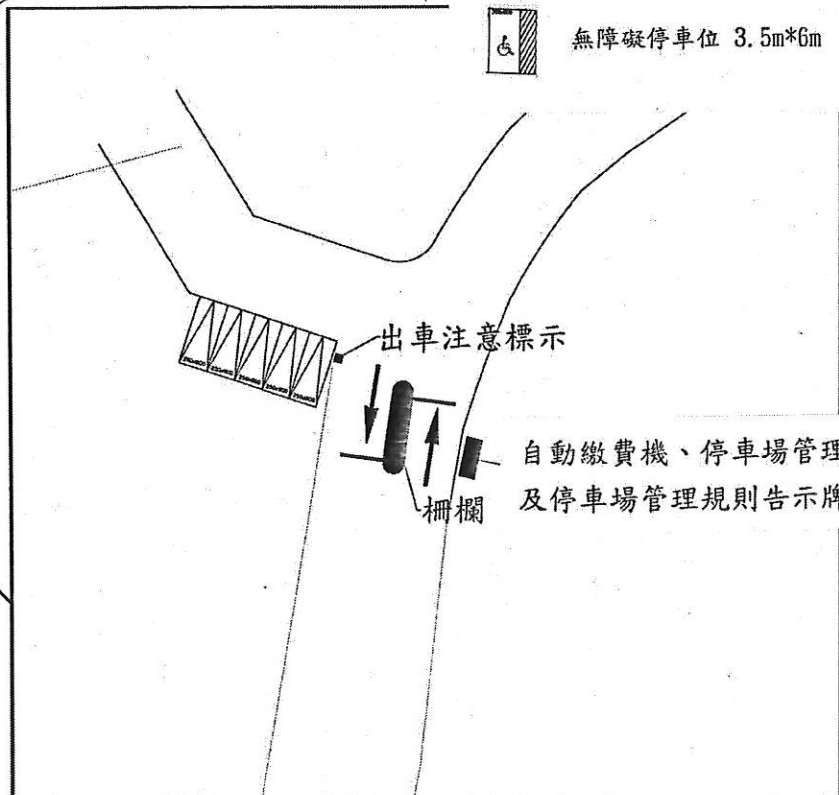


復育公園停車場平面圖

- ☒ 小客車停車位 2.5*6M
- ☐ 無障礙停車位 3.5*6M


☐ 大客車停車位 4*12M

- ☒ 照明設備
- ☐ 停車管理告示牌
- 回復式導桿

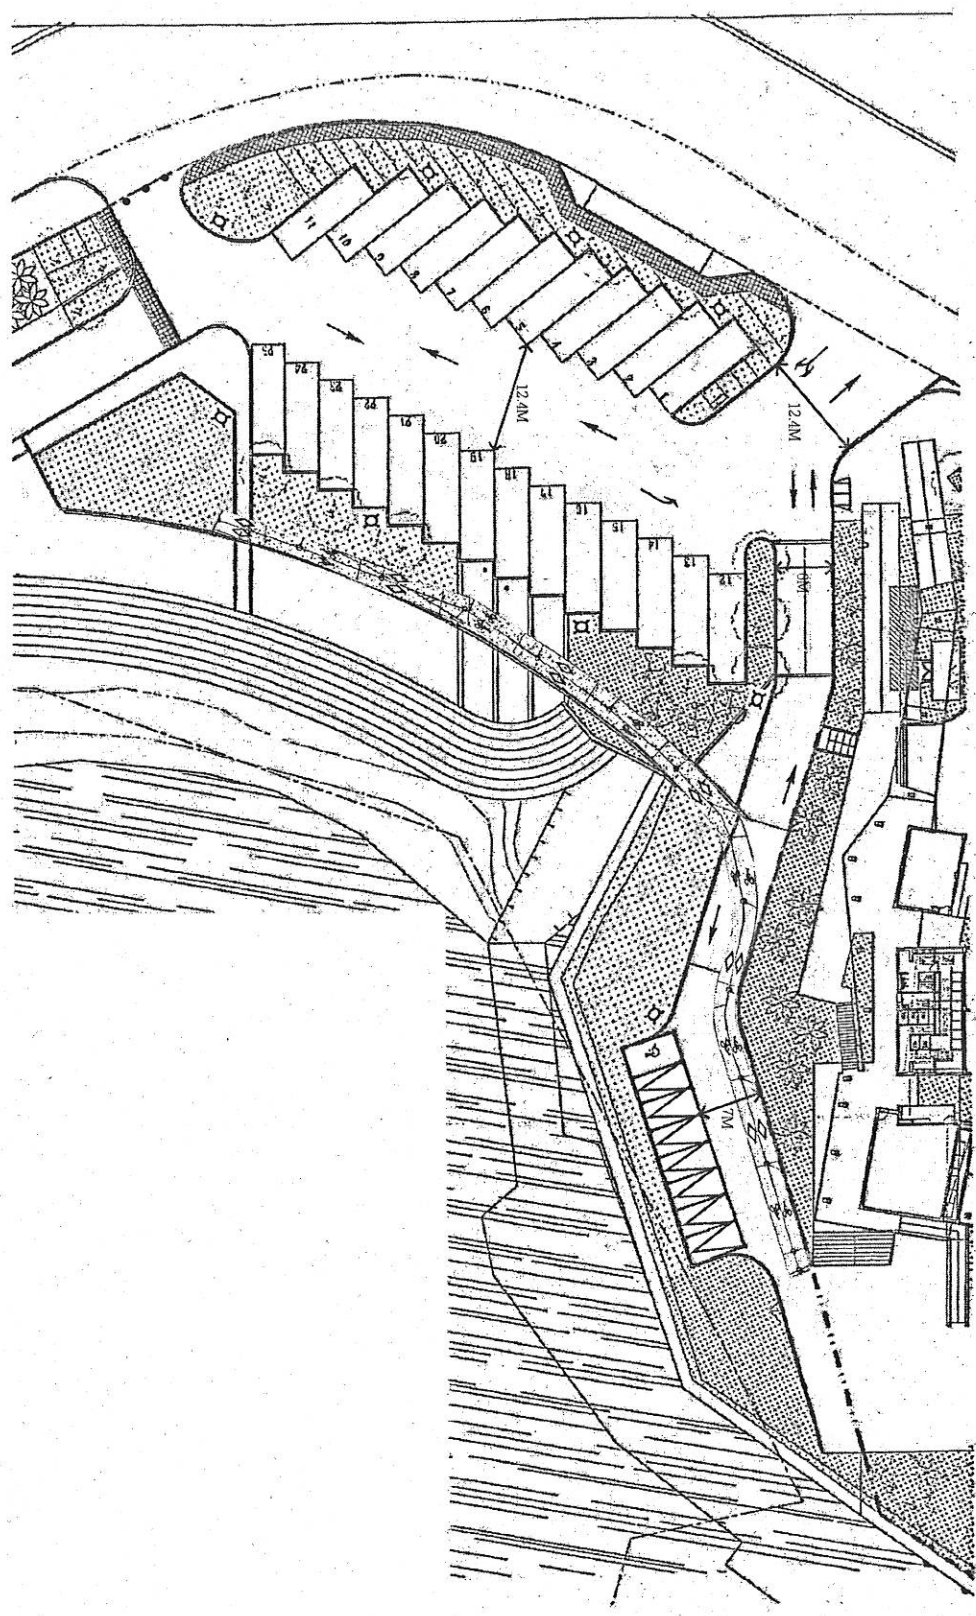

濱海遊憩區停車場配置圖

65高地停車場平面圖

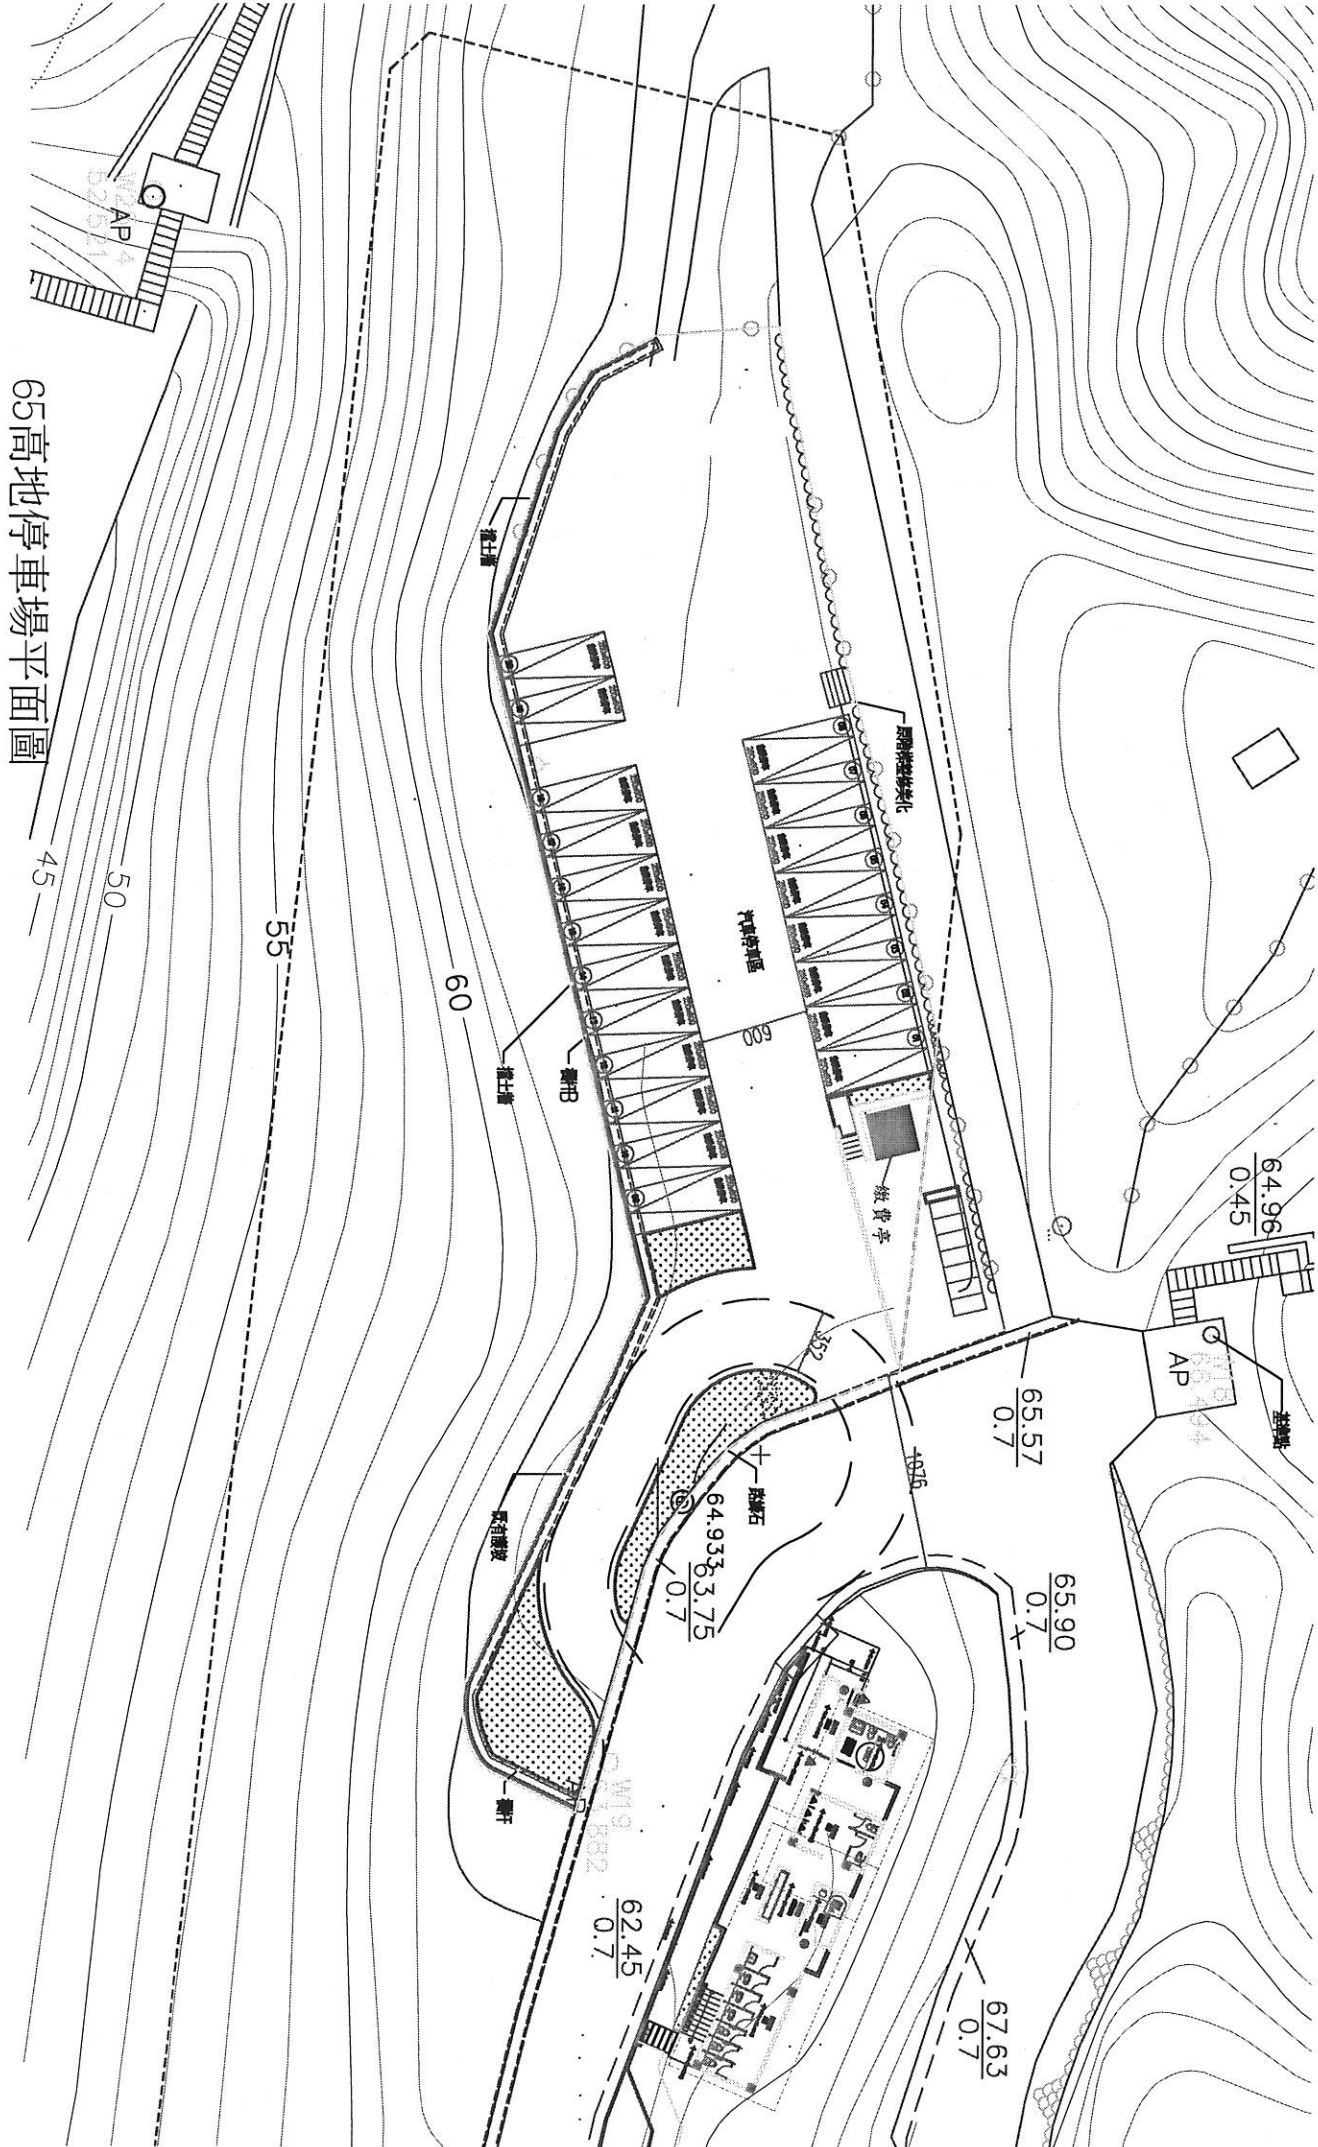

[illegible]


全圖二二層平面圖

工程顧問	
結構 STRUCTURE	
水電 WATER & ELECTRIC	
空調 AIR CONDITIONING	
室內設計 INTERIOR DESIGN	
說明 DESCRIPTION	


13	11	
14	12	
15	13	
154	152	
1		

A2-1	/
檔案名稱	FILE NAME

2. *Many* *hundreds*

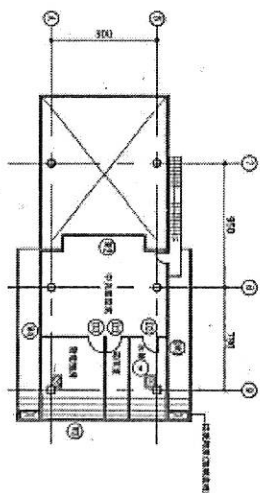

屋頂平面圖

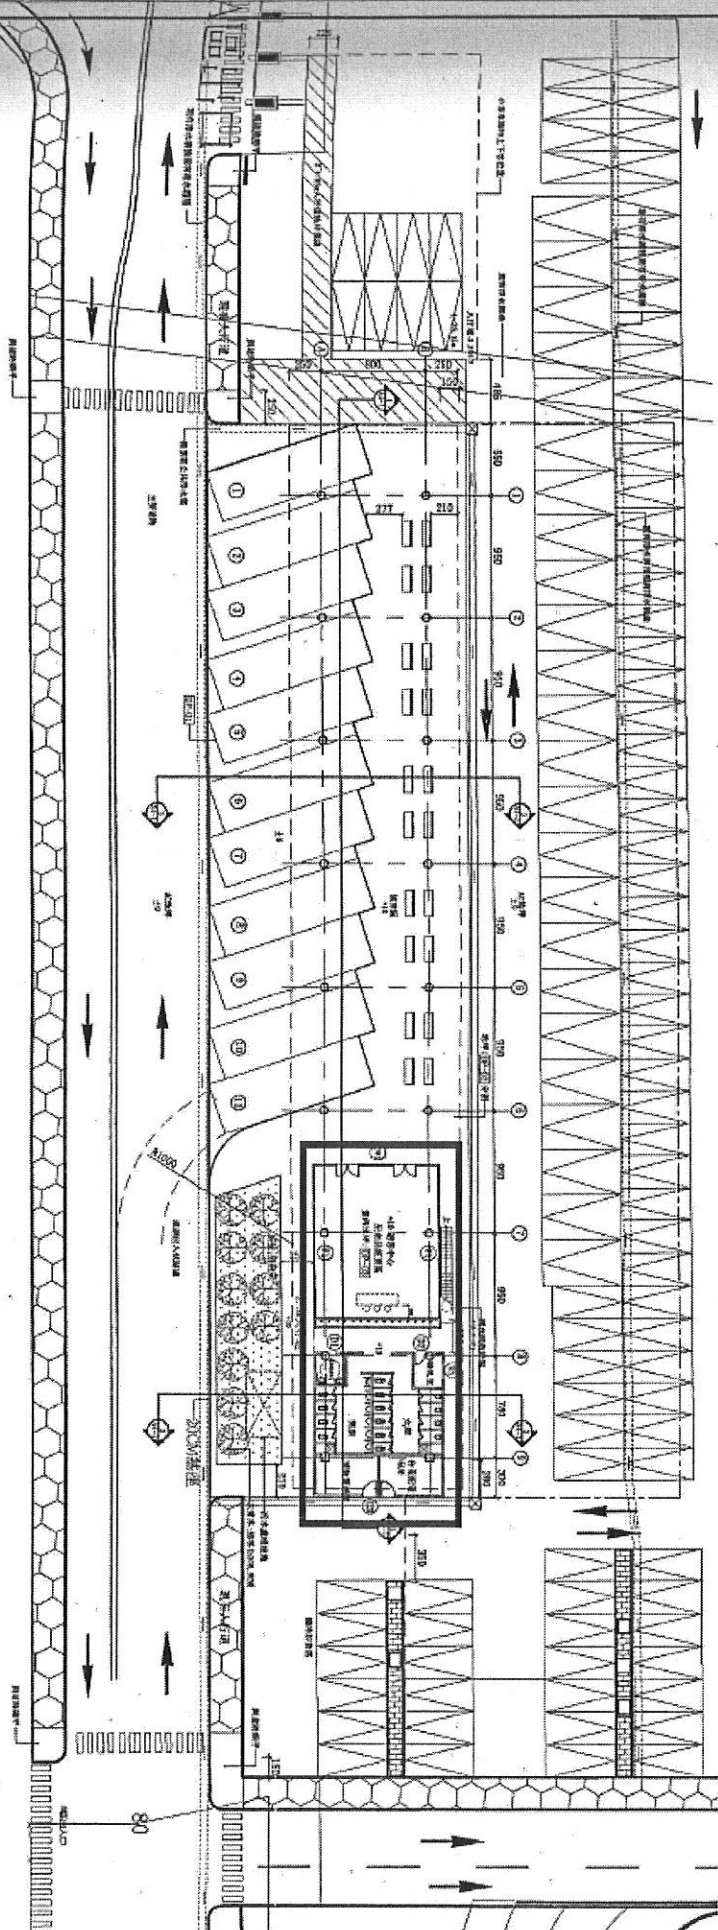AE: 1/23/00
AD: 1/24/00


- 一 哥倫比亞面積:106.65% 06:107.1, 4.68
- 一 紀念及聖馬里亞面積:112.13%
- 一 哥倫比亞面積:44.41%
- 一 哥倫比亞面積:107.81%

說明：
規範範圍內，以不失設計原則並優於此材料規範為同產品之特性，不加增其成本，經走訪調查核可，得變更此材料。

[illegible]

0 20m 60m

調和街轉運站停車場平面圖

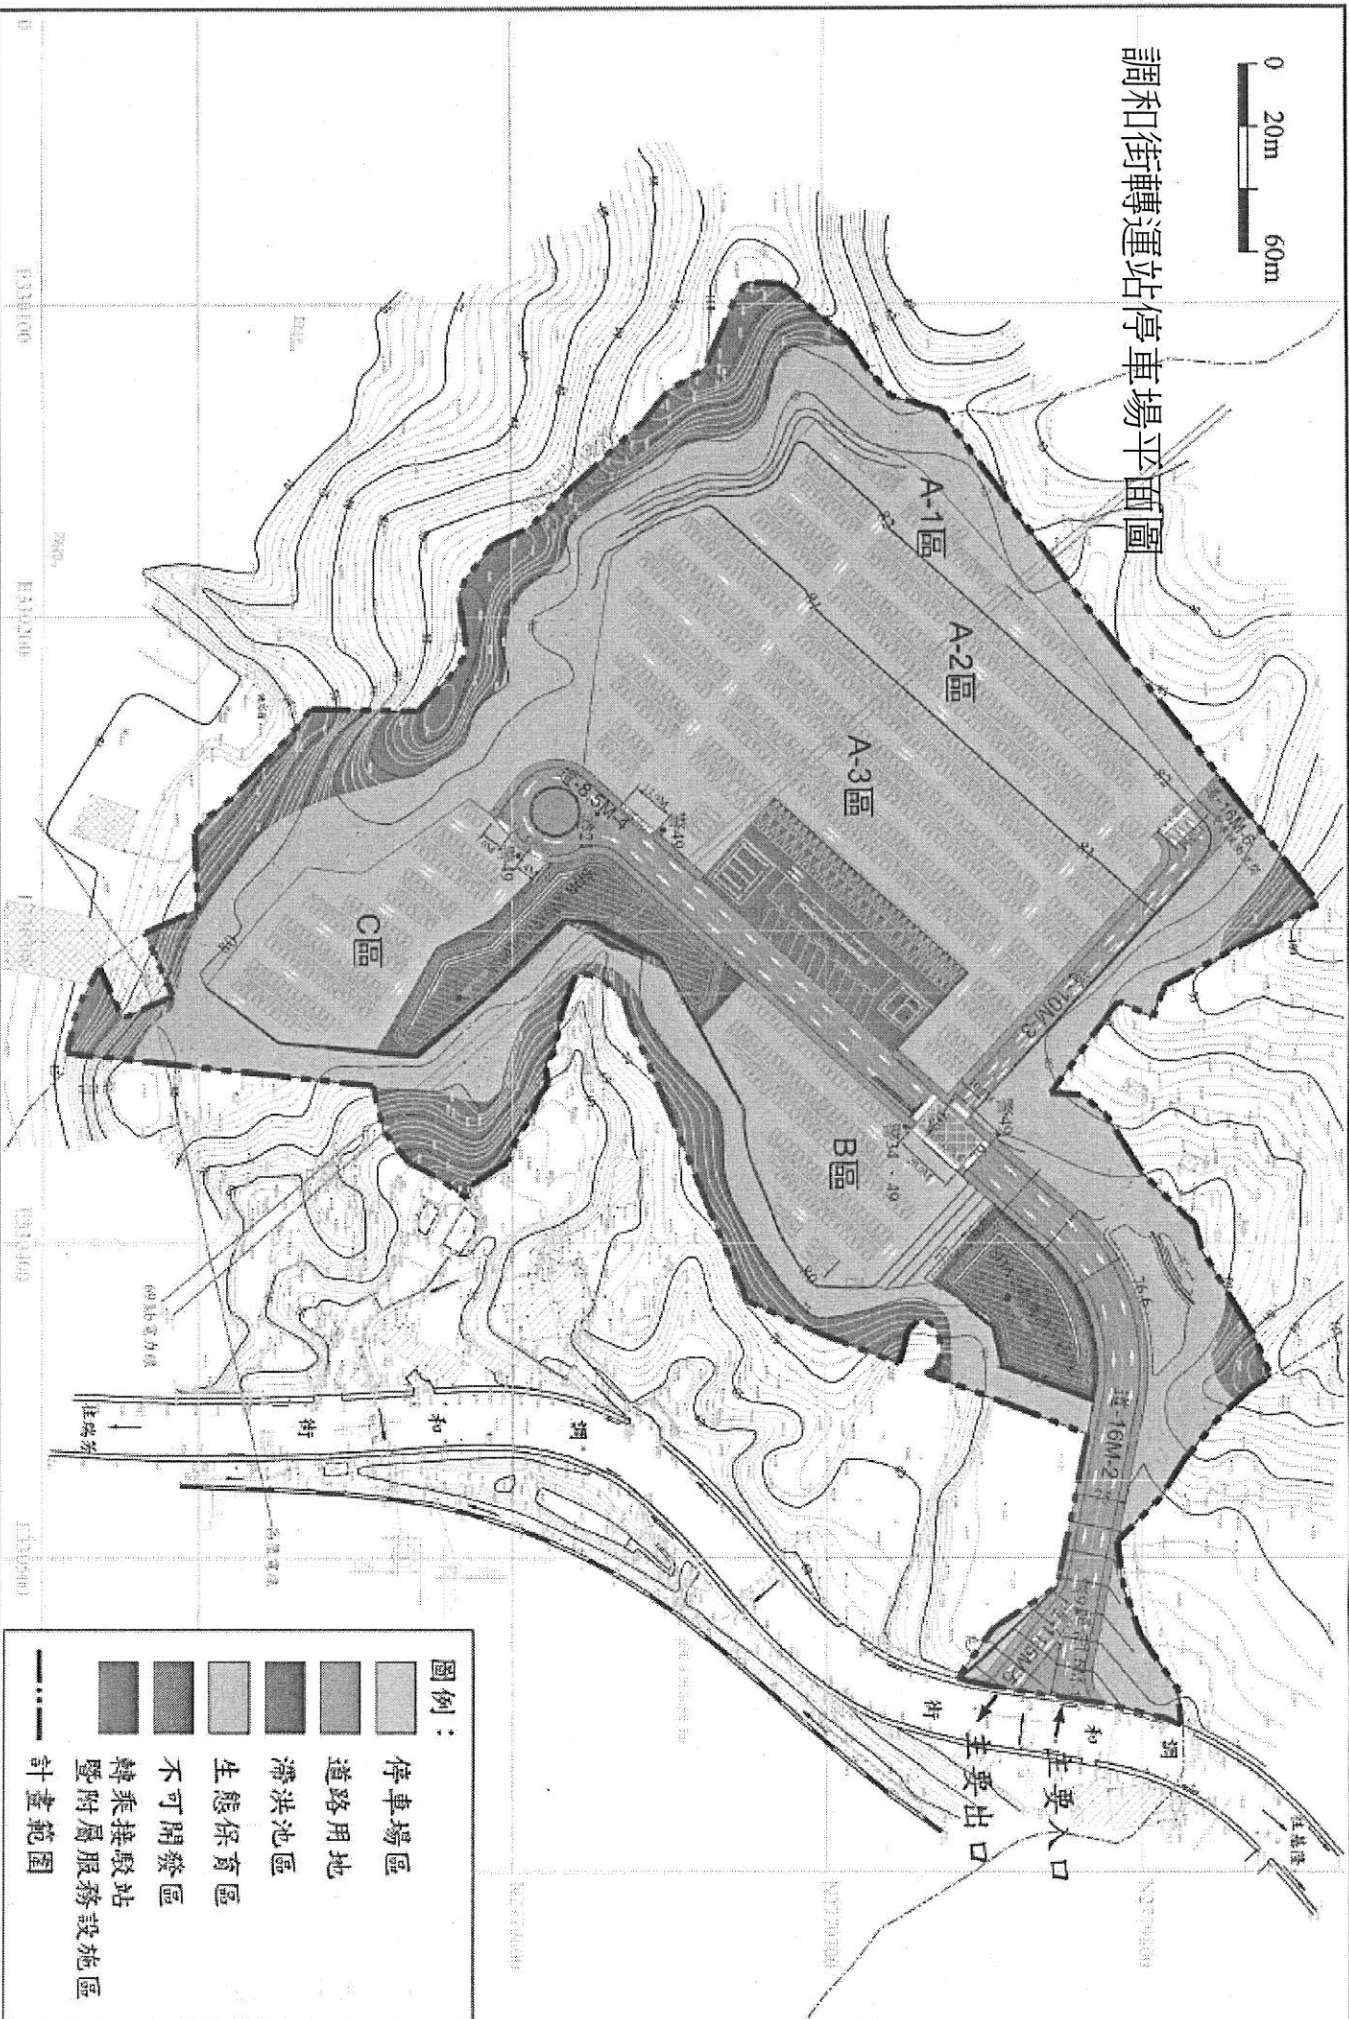

圖號	附圖四	圖名	土地使用計畫圖(二)	相關專業技師簽章：
「國立海洋科技博物館聯外交通改善方案」調和街轉運站分區暨用地變更編定案			申請單位 教育部 開發單位 暨基隆市政府	規劃單位 欣霖工程顧問股份有限公司
			繪圖員簽章：	